

COMUNE DI LEONFORTE
(Prov. di Enna)

PROGETTO: Lavori di ristrutturazione edificio "Casa Comunale"

P.T.


ILLEGATI

- Relazione
- Pianta piano terra
- Pianta piano primo
- Pianta piano secondo
- Analisi dei prezzi
- Elenco prezzi
- Computo metrico estimativo
- Capitolato speciale di appalto

Leonforte, It

IL PROGETTISTA

VISTO: IL SINDACO

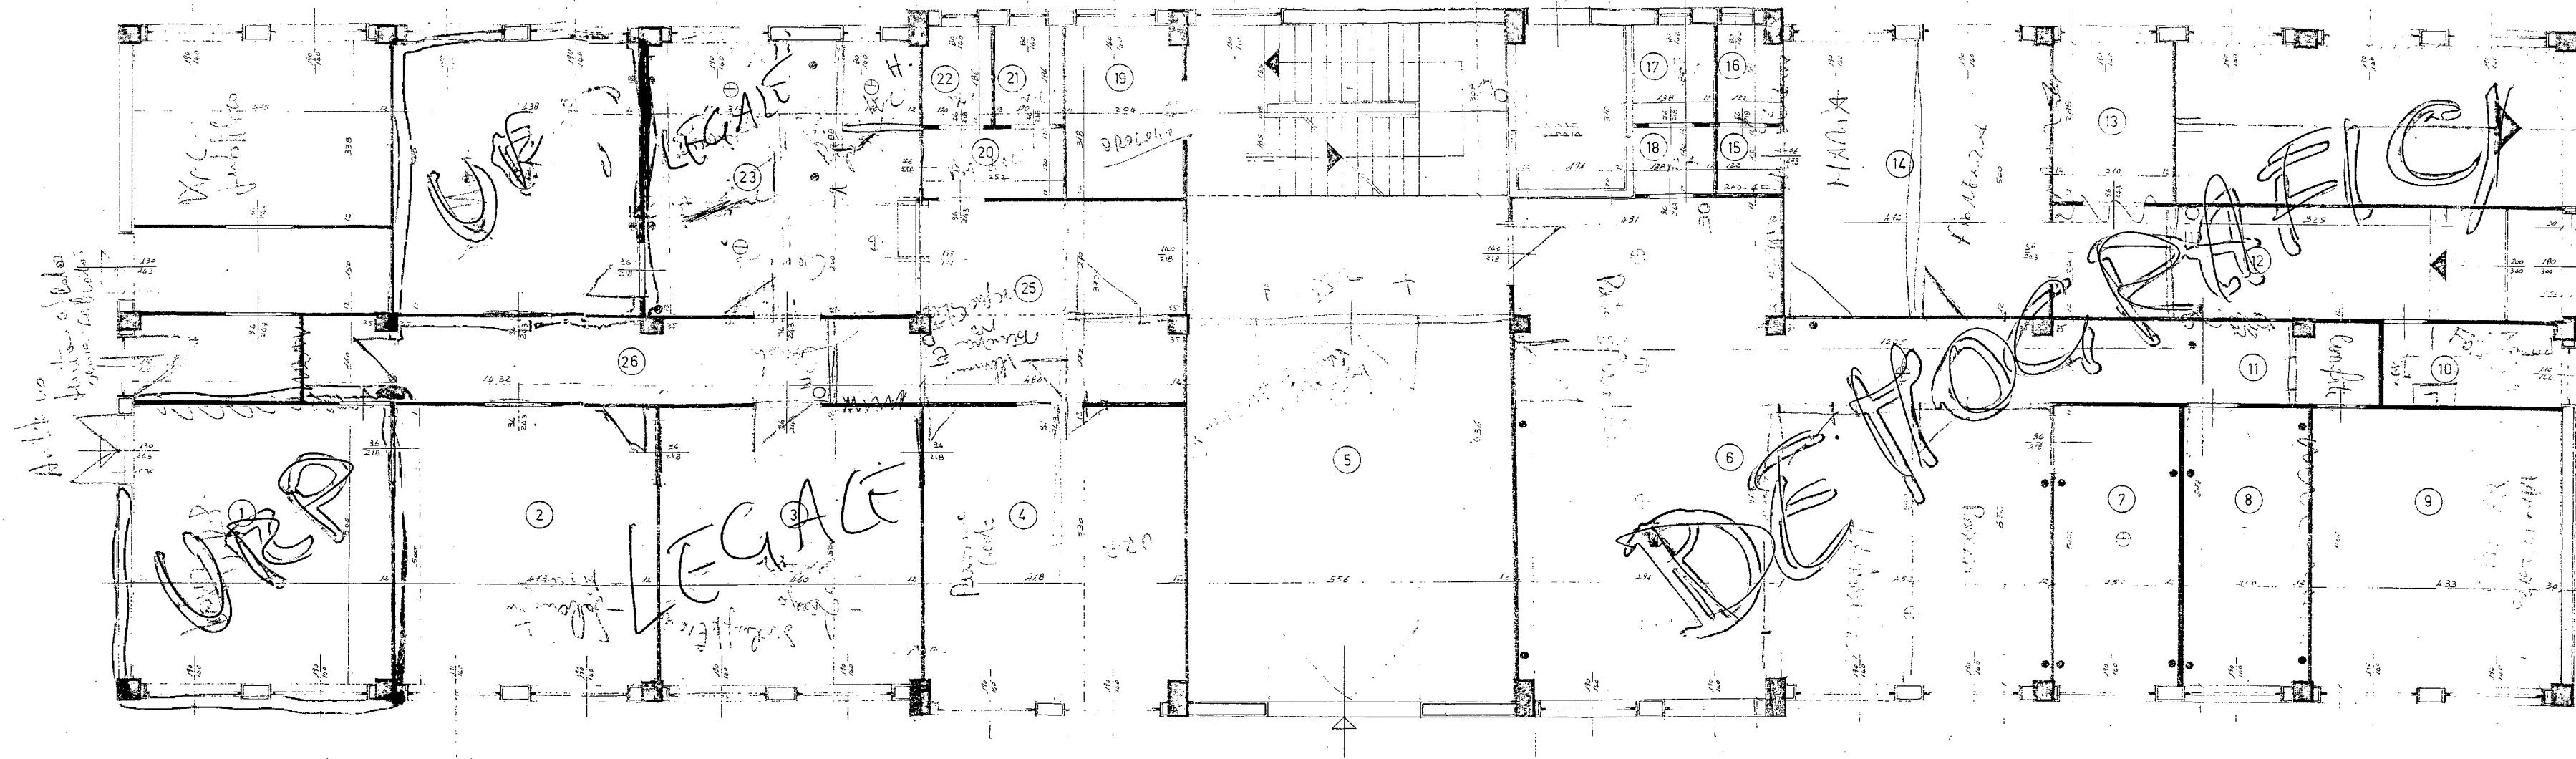

PIANO TERRA